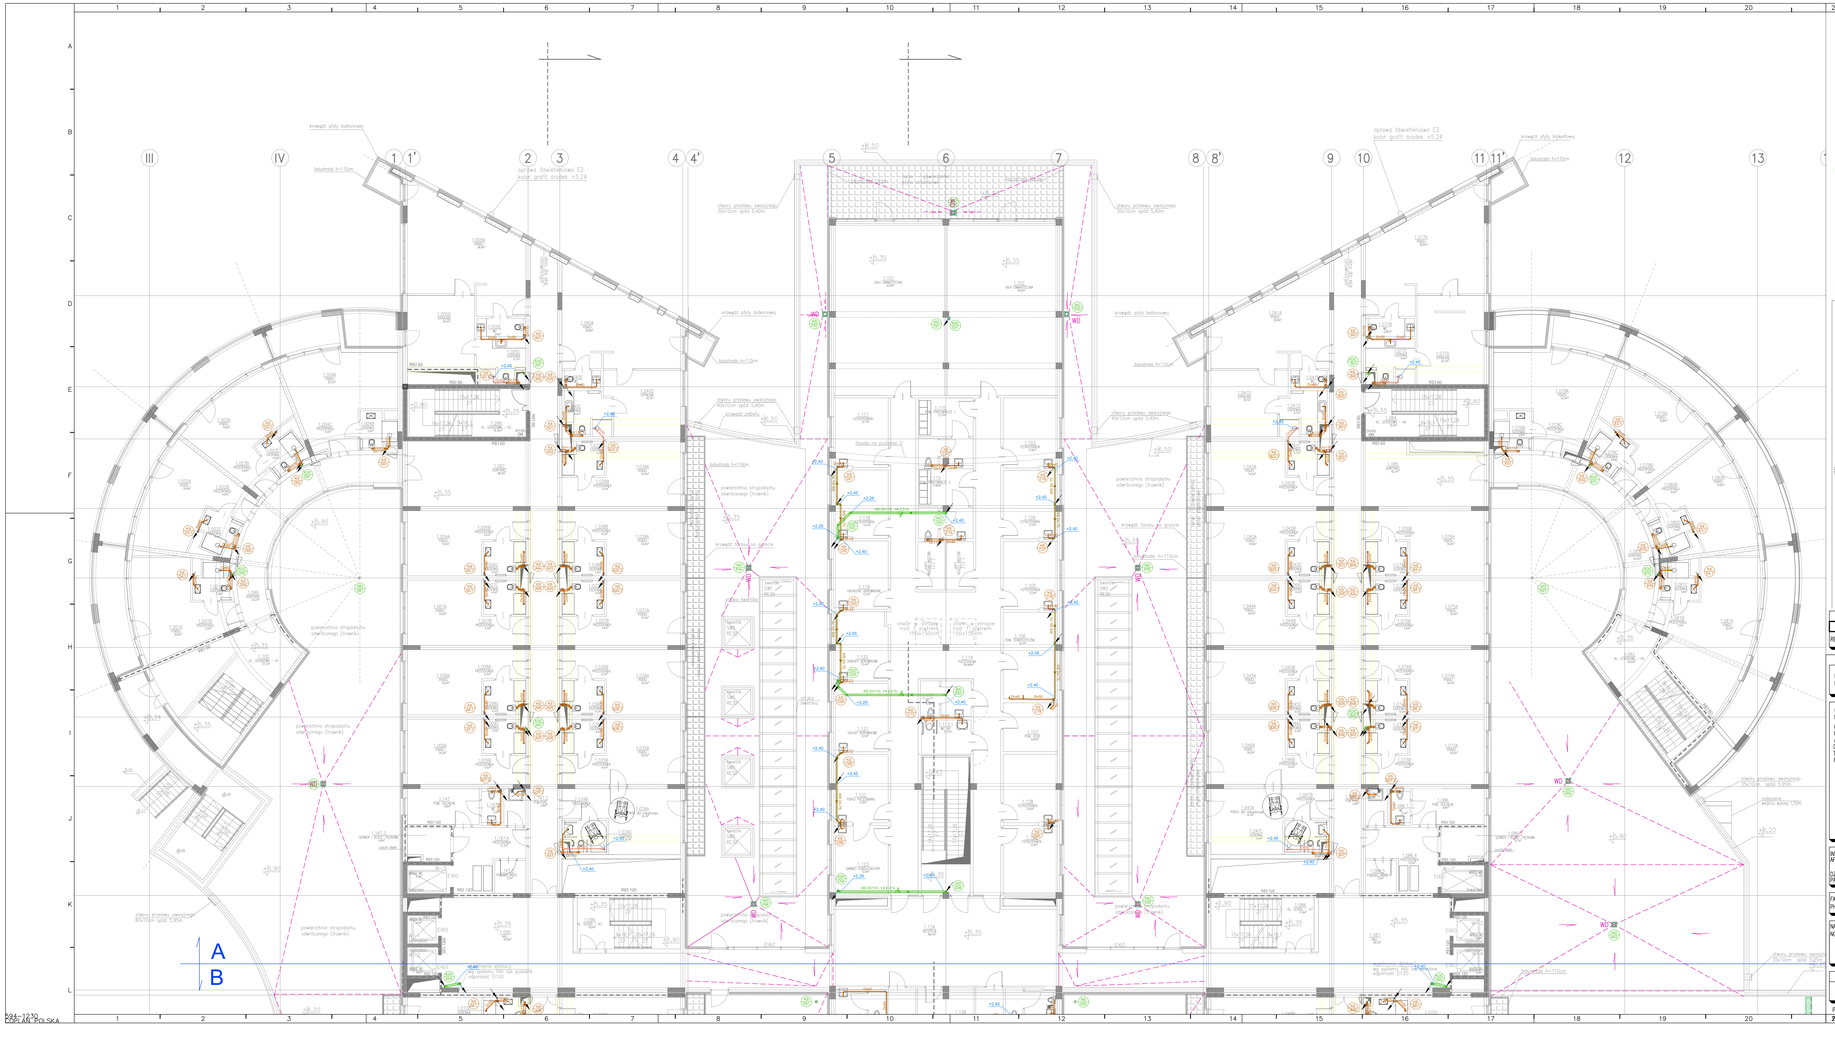

LEGENDA

- KS Dn110 — instalacja kanalizacji sanitarnej
- WKS Dn110 — instalacja kanalizacji sanitarnej - wentylacja
- KS Dn110 — instalacja kanalizacji sanitarnej - podstropowa
- KD Dn110 — instalacja kanalizacji deszczowej - podstropowa
- WD C01 — wpust deszczowy - dachowy/podgrzewany
- KDC A01 — pion kanalizacji deszczowej-czystej
- WS C01 — wywietrka kanalizacyjna
- KS A01 — pion kanalizacji sanitarnej
- RS C01 — rura spustowa
- pion biegnący z góry (przejście przez strop sufit)
- pion biegnący w dół (przejście przez powałę/strop podłogi)
- pion biegnący z góry (przejście przez strop sufit)
- pion biegnący w dół (przejście przez powałę/strop podłogi)
- odwodnienie liniowe
- RR rewizja czyszczakowa
- +2.40 Rzędne podawane są do spodu rury od poziomu powałki na kondygnacji.

1. Przejścia kanałów przez elementy oddzielenia pożarowego zostaną zaprojektowane w przeputach ogniochronnych o tej samej odporności ogniowej co odporność ogniowa tych przegród. Przejścia przez ściany bez podanej odporności ogniowej powinnić w kątach ochronnych po stałi oczyszkowanej z wypełnieniem płaniką pollustanowej.
2. Wentylacja grawitacyjna. W przypadku braku możliwości naturalnej wentylacji należy je zbudować i wyrzucić atmosferę.
3. Na pionach i przy każdej zmianie kierunku prowadzenia instalacji montować rewizje czyszczakowe.
4. Na pionach, co drugą kondygnację wykonać odsadzki.
5. Wywietrki kanalizacyjne wyprowadzić min. 60 cm ponad połać dachową.

Pokój hotelowy-typowy - Instalacje kanalizacyjne.

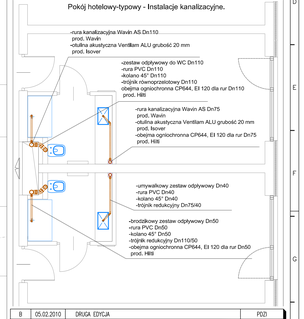

REWIZJA	DATA	ZMIANY I UWAGI	OPRACOWAŁ
B	05.02.2010	DRUGA EDYCJA	PDZ
A	30.11.2009	PIERWSZA EDYCJA	PDZ

INWESTOR: / MAITRE DE L'OUVRAGE: INTERFERIE S.A. ul. M. Skłodowskiej-Curie 176 59-301 Lubin

GENERALNY PROJEKTANT: / MAITRE D 'OEUVRE:
Coplan Polska Construction Sp. z o.o.
ul.Solec 18/20
00-410 WARSZAWA
Tel. (+48.22) 447 45 00
Fax (+48.22) 447 45 10

Projektował: inż. Dorota Gulczyńska	nr uprawnień 574/92/93	podpis
Opracował: mgr inż. Piotr Leon Dziewa		podpis
Sprawdził: mgr inż. Marcin Surowiec	nr uprawnień POM/0016/PWOS/05	podpis

INWESTYCJA: / AFFAIRE: Budowa Hotelu Uzdrowiskowego z usługami, garażem podziemnym, komunikacją wewnętrzną, parkingiem zewnętrznym oraz niezbędną infrastrukturą techniczną

DZIAŁKA Nr / PARCELLE No: Świnoujście, ul. Uzdrowiskowa 15, dz. nr 144 /41/2 i 203 obręb 2

FAZA PROJEKTU: / PHASE DU PROJET: PROJEKT WYKONAWCZY

NAZWA RYS.: / NOM DU PLAN: INSTALACJE KANALIZACYJNE
RZUT PIĘTRA I

Skala:	Data:	Wielkość rys.	Nr inwestycji	Faza	Branża:	Nr rys.	Rewizja:
1:100	05.02.2010	1230x594	795	PW	IK	03A	B

Projekt chroniony prawem autorskim.
Rozpytywac łącznie z projektami branżowymi.
Projekt chroniony prawem autorskim. Projet protégé par le droit d'auteur
Analyser dans l'ensemble des projets de corps d'état.